


OBEC **DUBOVANY**
 SCHVALOVACIA DOLOŽKA /
 ÚZEMNÝ PLÁN OBCE **DUBOVANY**
ZMENY A DOPLNKY 2/2021
 BOL SCHVÁLENÝ V OBCENOM ZASTUPITELSTVE
 DŇA 29.06.2022 UZN.Č. 14/VI/2022 A JEHO
 ZÁVÄZNÄ ČASŤ BOLA VYHLÄSENÄ VZN. Č.2/2022
 OPÄRVNENÄ OSOBA: MIROSLAV MICHALČIK
 PODPIS:

PEČIATKA :


M 1 : 2 880

ZMENY A DOPLNKY 2/2021 - ČISTOPIS
 ÚZEMNÝ PLÁN OBCE
DUBOVANY

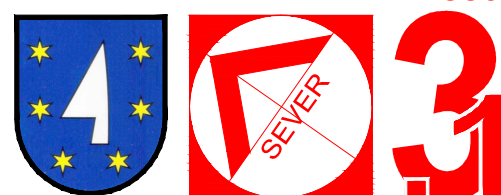

OBJEDNÄVATEĽ: OBEC DUBOVANY
 HL. RIEŠITEĽ: ING. ARCH. EVA KRUPOVÄ
 SPRACOVANÉ: JÜN, 2022

VÝKRES RIEŠENIA VEREJNÉHO
 DOPRAVNÉHO VYBAVENIA

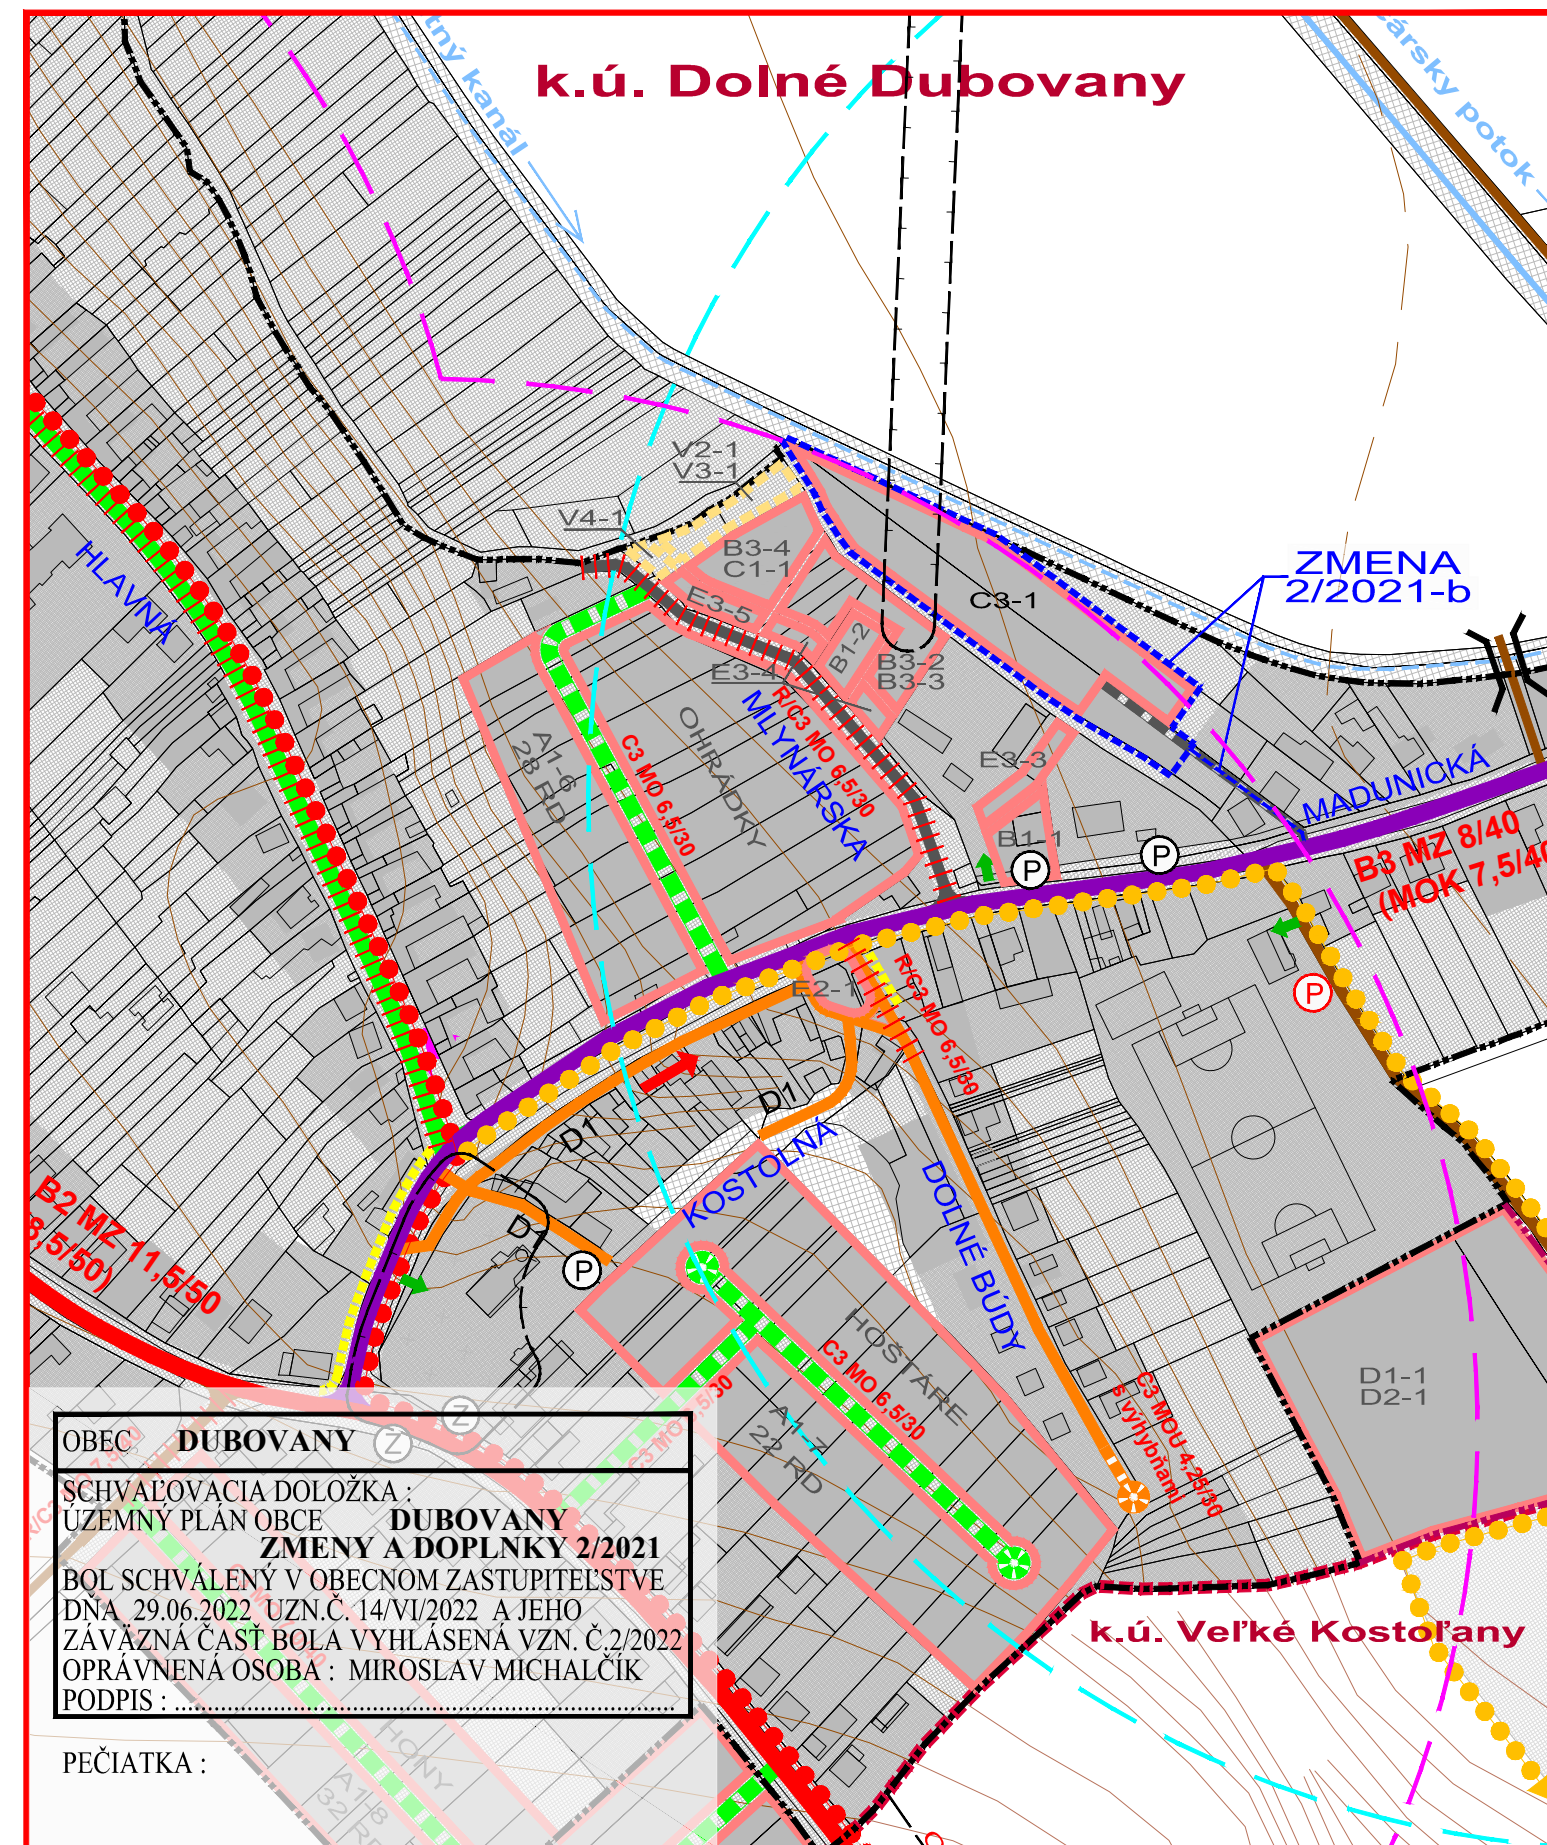


OBEC **DUBOVANY**
 SCHVALOVACIA DOLOŽKA :
 ÚZEMNÝ PLÁN OBCE **DUBOVANY**
ZMENY A DOPLNKY 2/2021
 BOL SCHVÁLENÝ V OBCENOM ZASTUPITELSTVE
 DŇA 29.06.2022 UZN.Č. 14/VI/2022 A JEHO
 ZÁVÄZNÄ ČASŤ BOLA VYHLÄSENÄ VZN. Č.2/2022
 OPÄRVNENÄ OSOBA: MIROSLAV MICHALČIK
 PODPIS:

PEČIATKA :


M 1 : 2 880

ZMENY A DOPLNKY 2/2021 - ČISTOPIS
 ÚZEMNÝ PLÁN OBCE
DUBOVANY

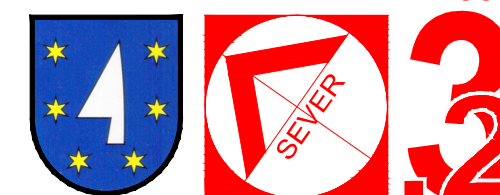

OBJEDNÄVATEĽ: OBEC DUBOVANY
 HL. RIEŠITEĽ: ING. ARCH. EVA KRUPOVÄ
 SPRACOVANÉ: JÜN, 2022

VÝKRES RIEŠENIA VEREJNÉHO
 DOPRAVNÉHO VYBAVENIA

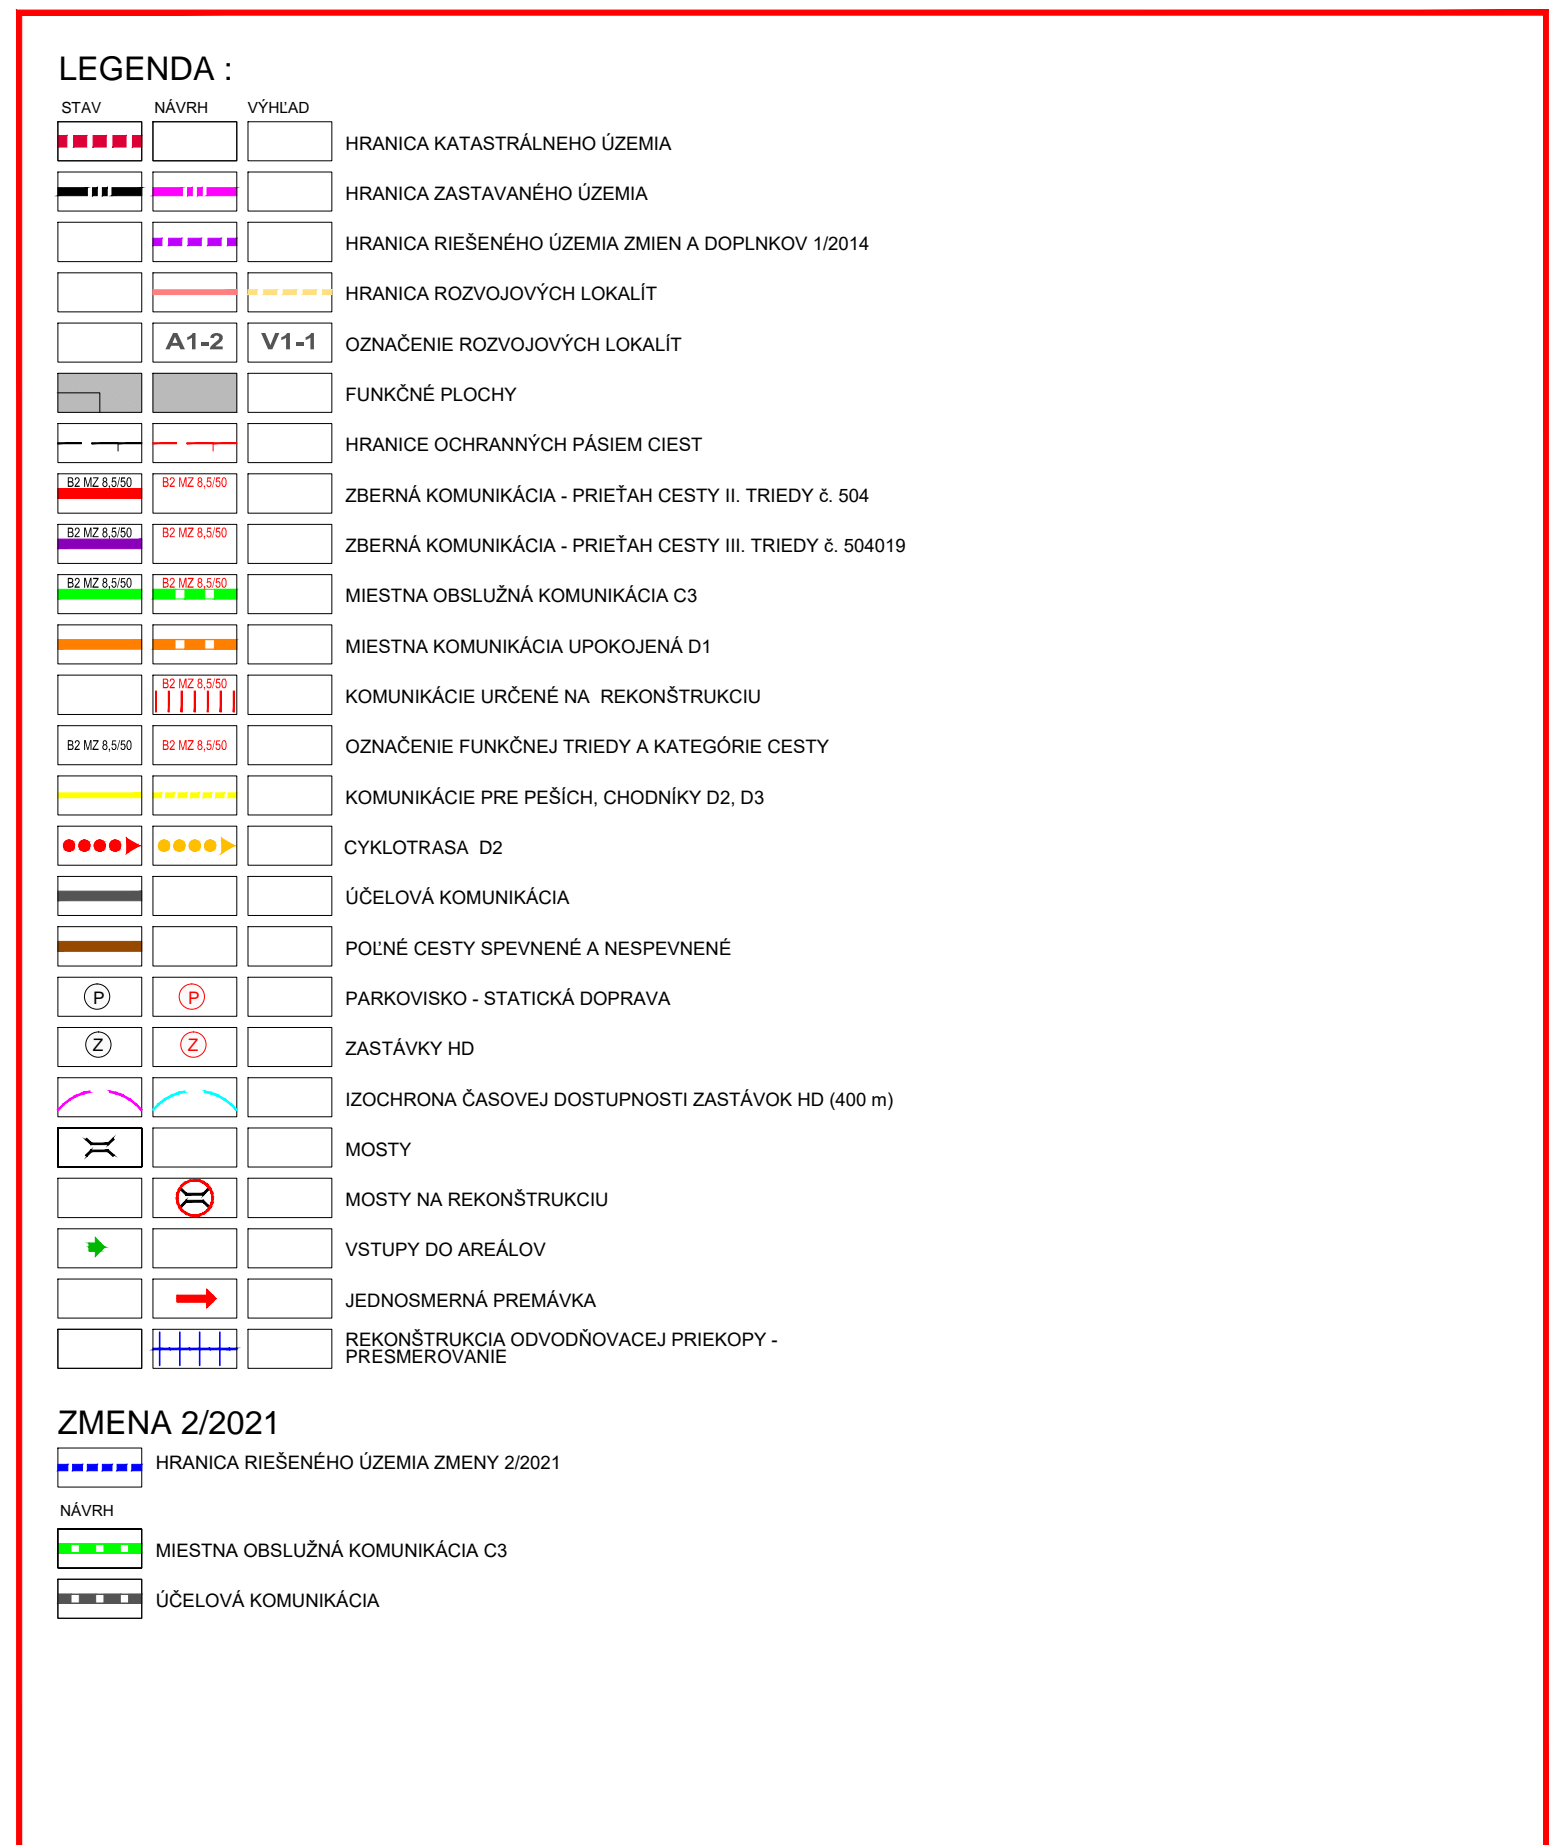


ZMENA 2/2021

- HRANICA RIEŠENÉHO ÚZEMIA ZMENY 2/2021
- NÄVRH
- MIESTNA OBSLUŽNÄ KOMUNIKÄCIA C3
- ÚČELOVÄ KOMUNIKÄCIA

M 1 : 2 880

ZMENY A DOPLNKY 2/2021 - ČISTOPIS
 ÚZEMNÝ PLÁN OBCE
DUBOVANY

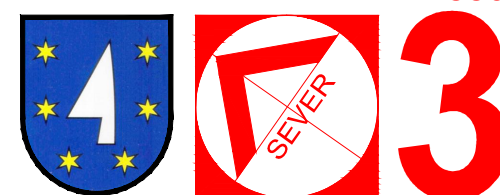

OBJEDNÄVATEĽ: OBEC DUBOVANY
 HL. RIEŠITEĽ: ING. ARCH. EVA KRUPOVÄ
 SPRACOVANÉ: JÜN, 2022

VÝKRES RIEŠENIA VEREJNÉHO
 DOPRAVNÉHO VYBAVENIA