


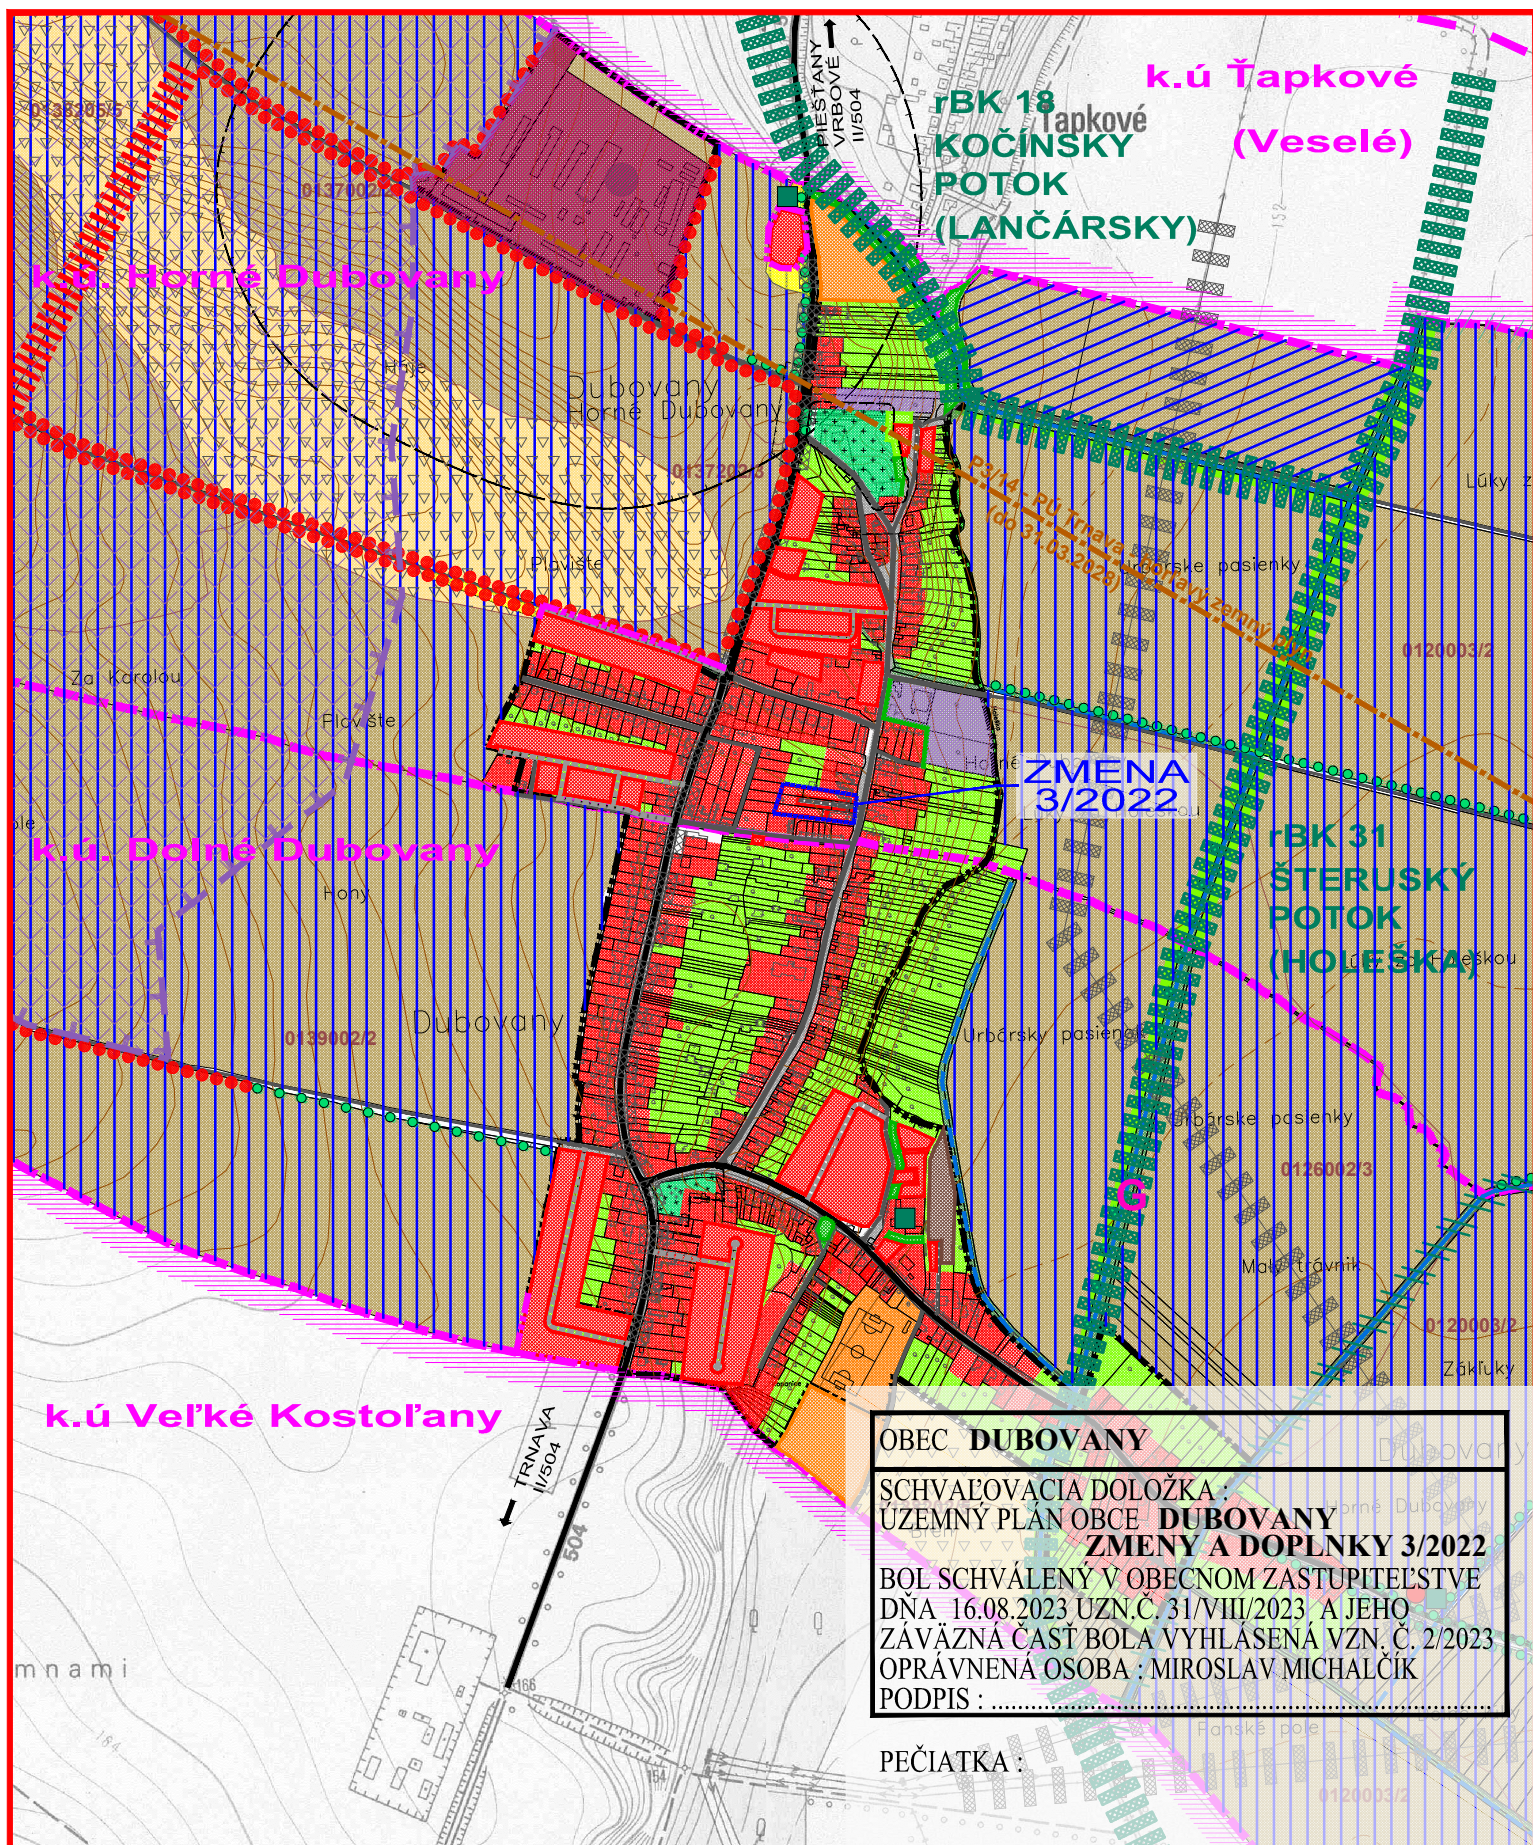

## LEGENDA STRESOVÉ FAKTORY:

| STAV       | NÁVRH |                                                            |
|------------|-------|------------------------------------------------------------|
| PRIMÁRNE   |       |                                                            |
|            |       | HOSPODÁRSKY DVOR S ŽIVOČÍŠNOU VÝROBOU                      |
|            |       | DOPRAVNÉ PLOCHY A KOMUNIKÁCIE                              |
|            |       | VÝROBA, TECHNICKÉ STAVBY A ZARIADENIA                      |
|            |       | ORNÁ PÔDA 4 NAJLEPŠÍCH BPEJ                                |
|            |       | KORIDORY INŽINIERSKYCH SIETÍ                               |
| SEKUNDÁRNE |       |                                                            |
|            |       | PÔDY OHROZENÉ ERÓZIOU, ALEBO UŽ ERODOVANÉ                  |
|            |       | ÚZEMIE ZASIAHNUTÉ NADMERNÝM HLUKOM                         |
|            |       | ZNEČISTENÝ VODNÝ TOK                                       |
|            |       | VEĽKÝ ZDROJ ZNEČISTENIA OVZDUŠIA                           |
|            |       | HYGIENICKÉ OCHRANNÉ PÁSMO                                  |
|            |       | HRANICA ZASTAVANÉHO ÚZEMIA K ROKU 1990                     |
|            |       | SKLÁDKY EVIDOVANÉ MŽP SR (odvezené)                        |
|            |       | SKLÁDKY EVIDOVANÉ MŽP SR (prekrytie, teréne úpravy a pod.) |

## Návrh MÚSES

### NÁVRHY OCHRANNÉ

| STAV | NÁVRH |                                                     |
|------|-------|-----------------------------------------------------|
|      |       | GENOFONDOVÉ LOKALITY FAUNY A FLÓRY                  |
|      |       | HRANICA CHRÁNENÉHO VTÁČIEHO ÚZEMIA ŠPAČINCE - NIŽNÁ |

### NÁVRHY PRVKOV ÚSES

|  |  |                                 |
|--|--|---------------------------------|
|  |  | BIOKORIDOR REGIONÁLNEHO VÝZNAMU |
|  |  | BIOCENTRUM MIESTNEHO VÝZNAMU    |
|  |  | BIOKORIDOR MIESTNEHO VÝZNAMU    |
|  |  | INTERAKČNÝ PRVOK PLOŠNÝ         |
|  |  | INTERAKČNÝ PRVOK LÍNIOVÝ        |
|  |  | LÍNIOVÁ ZELENĽ PODOOCHRANNÁ     |

### EKOSTABILIZAČNÉ PLOCHY

|  |  |                             |
|--|--|-----------------------------|
|  |  | LESNÉ PORASTY               |
|  |  | NELESNÁ DREVINOVÁ VEGETÁCIA |
|  |  | VEREJNÁ ZELENĽ, CINTORÍNY   |
|  |  | TRVALÉ TRÁVNE PORASTY       |
|  |  | VODNÉ TOKY                  |

## Návrh MÚSES

### EKOSTABILIZAČNÉ OPATRENIA

|  |  |                                    |
|--|--|------------------------------------|
|  |  | ELIMINÁCIA STRESOVÝCH FAKTOROV     |
|  |  | ZVÝŠENIE EKOLOGICKEJ STABILITY     |
|  |  | PLOCHY S PROTIERÓZNymi OPATRENiami |
|  |  | VL A DP MADUNICE - VEĽKÉ KOSTOLANY |
|  |  | PÚ TRNAVA - HORĽAVÝ ZEMNÝ PLYN     |

## LEGENDA SKŠ:

| STAV | NÁVRH |                                             |
|------|-------|---------------------------------------------|
|      |       | HRANICA KATASTRÁLNEHO ÚZEMIA                |
|      |       | HRANICA KATASTRÁLNEHO ÚZEMIA SUSEDNÝCH OBCÍ |
|      |       | HRANICA ZASTAVANÉHO ÚZEMIA K 1.1.1990       |
|      |       | HRANICA ZASTAV. ÚZEMIA PODĽA PLATNÉHO ÚPN   |
|      |       | HRANICA BPEJ A JEJ ČÍSLO/SKUPINA            |
|      |       | LESY HOSPODÁRSKE                            |
|      |       | NELESNÁ DREVINOVÁ VEGETÁCIA                 |
|      |       | VEREJNÁ ZELENĽ, PARKY, CINTORÍNY            |
|      |       | LÍNIOVÁ ZELENĽ, ALEJE                       |
|      |       | ZÁHRADY                                     |
|      |       | TRVALÉ TRÁVNE PORASTY                       |
|      |       | ORNÁ PÔDA 4 NAJLEPŠÍCH BPEJ                 |
|      |       | ORNÁ PÔDA OSTATNÝCH BPEJ                    |
|      |       | ZASTAVANÉ PLOCHY                            |
|      |       | PLOCHY ŠPORTU A REKREÁCIE                   |
|      |       | HOSPODÁRSKY DVOR SO ŽIVOČÍŠNOU VÝROBOU      |
|      |       | HOSPODÁRSKY DVOR - RODINNÁ FARMA            |
|      |       | VÝROBA, TECHNICKÉ STAVBY A ZARIADENIA       |
|      |       | DOPRAVNÉ PLOCHY A KOMUNIKÁCIE               |
|      |       | VODNÉ TOKY                                  |
|      |       | ZÁVLAHY                                     |
|      |       | CHLÚ A DP VEĽKÉ KOSTOLANY                   |
|      |       | PÚ TRNAVA - HORĽAVÝ ZEMNÝ PLYN              |

### ZMIENY A DOPLNKY 3/2022

|  |  |                                                  |
|--|--|--------------------------------------------------|
|  |  | HRANICA RIEŠENÉHO ÚZEMIA ZMIEN A DOPLNKOV 3/2022 |
|  |  | NÁVRH                                            |
|  |  | ZASTAVANÉ PLOCHY                                 |
|  |  | DOPRAVNÉ PLOCHY A KOMUNIKÁCIE                    |

## ZMENY A DOPLNKY 3/2022 - ČISTOPIS ÚZEMNÝ PLÁN OBCE DUBOVANY

VÝKRES OCHRANY  
PRÍRODY A TVORBY KRAJINY



OBJEDNÁVATEĽ: OBEC DUBOVANY  
SPRACOVATEĽ: ING. ARCH. EVA KRUPOVÁ, 1005 AA  
HL. RIEŠITEĽ: ING. ARCH. EVA KRUPOVÁ  
SPRACOVANÉ: AUGUST, 2023