


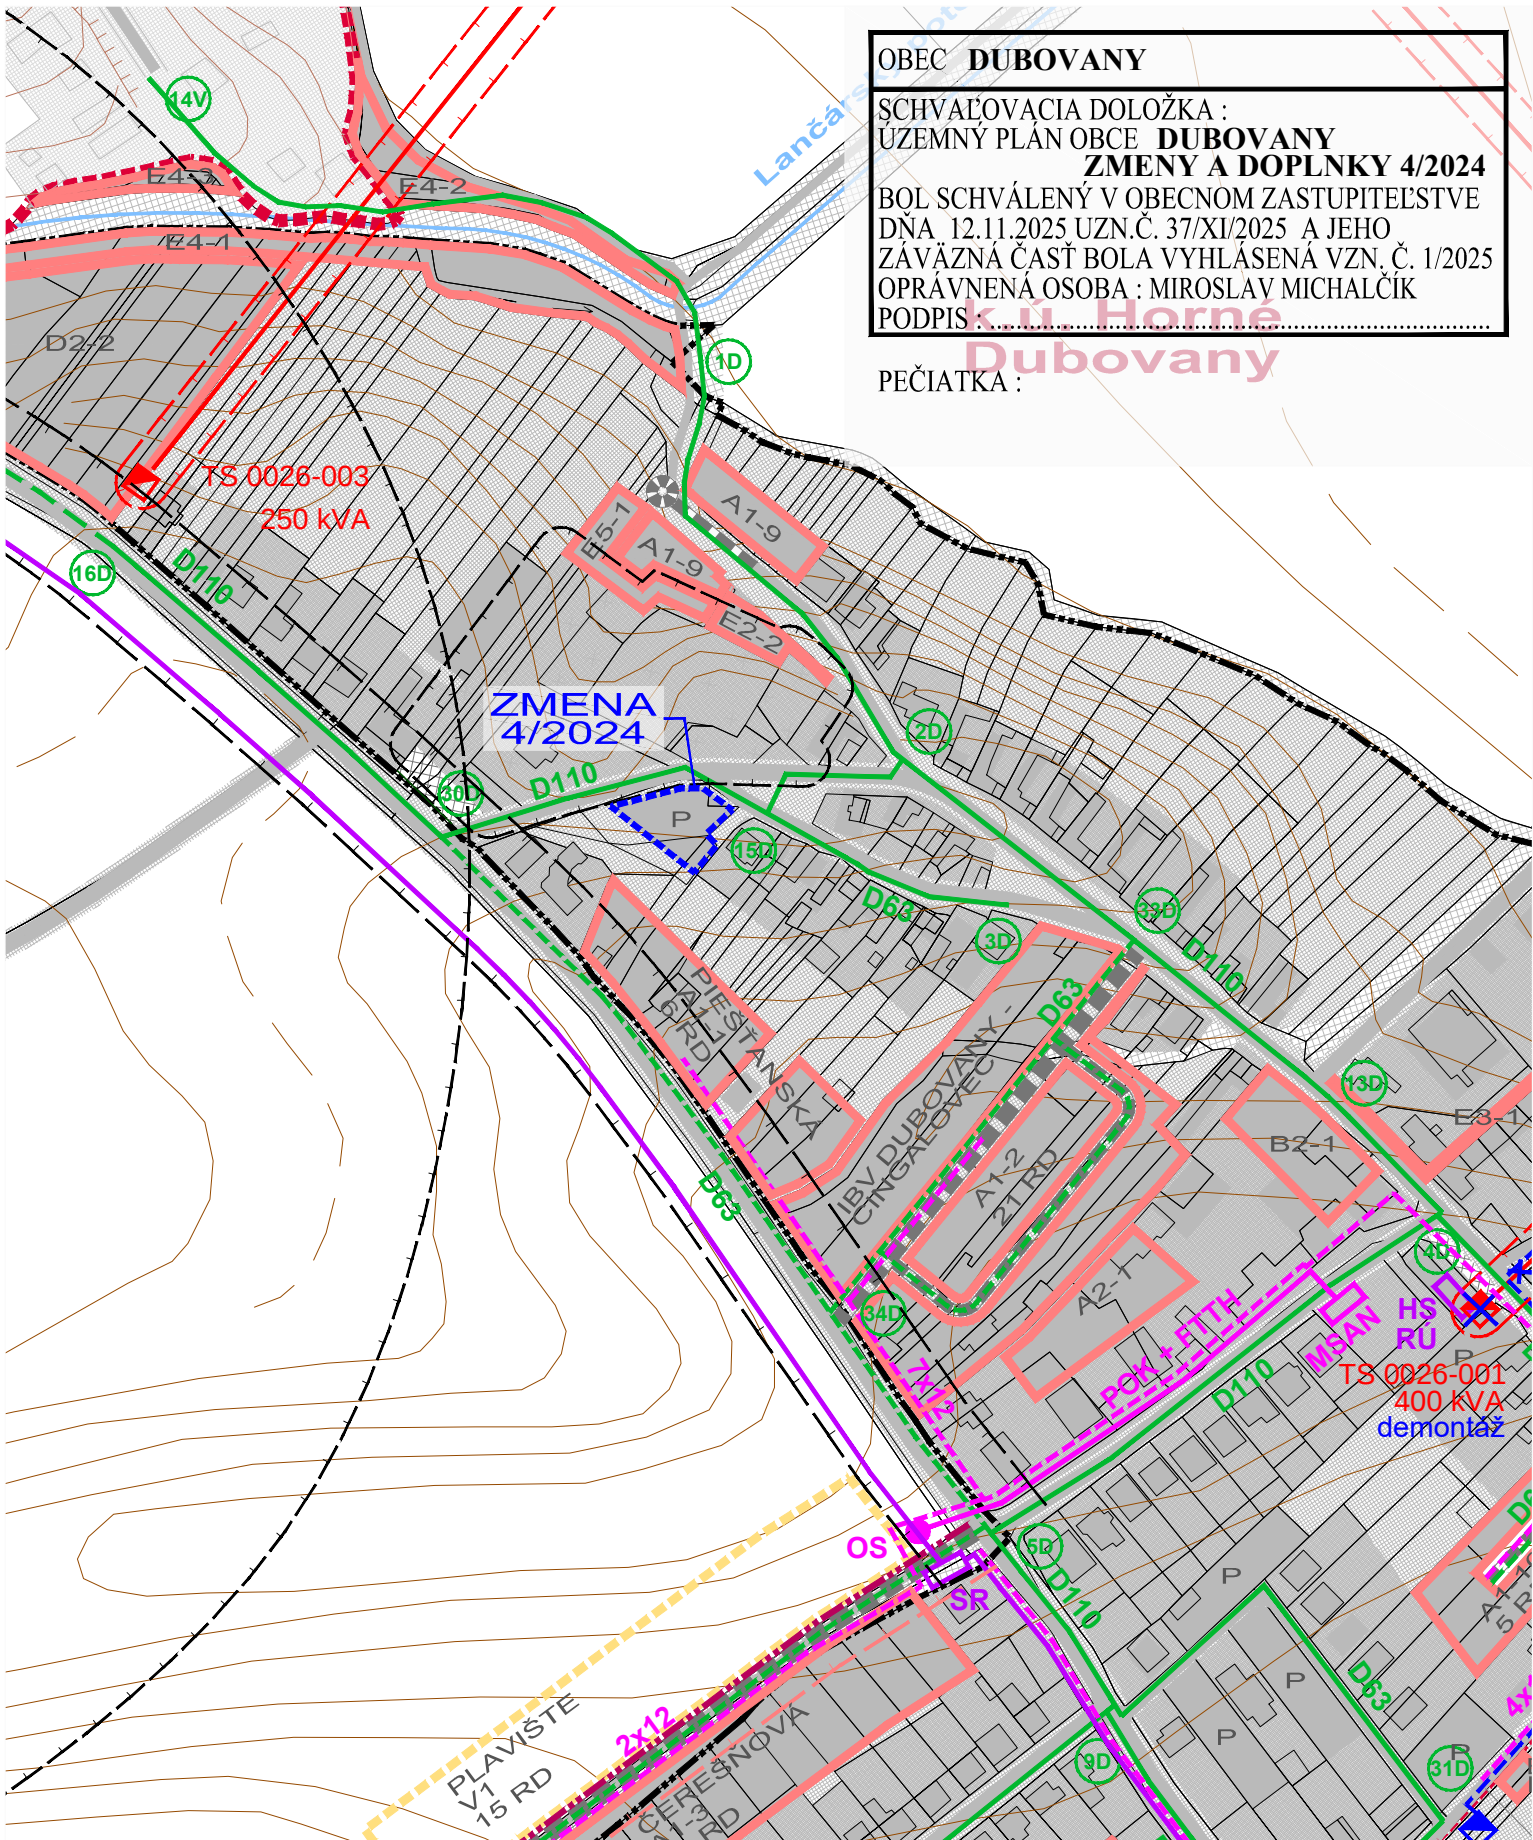

LEGENDA :

STAV	NÁVRH	VÝHLAD	
			HRANICA KATASTRÁLNEHO ÚZEMIA
			HRANICA ZASTAVANÉHO ÚZEMIA K 1.1.1990
			HRANICA ZASTAVANÉHO ÚZEMIA PODĽA PLATNÉHO ÚPN
			FUNKČNÉ PLOCHY
			HRANICA ROZVOJOVÝCH LOKALÍT
			OZNAČENIE ROZVOJOVÝCH LOKALÍT
			CESTY II. A III. TRIEDY, MIESTNE A ÚČELOVÉ KOMUNIKÁCIE
			HRANICE OCHRANNÝCH PÁSIEM DOPR. A TECHN. INFRAŠTRUKTÚRY
			VZDUŠNÉ VEDENIE ELEKTRICKEJ ENERGIE - 22 kV
			TRANSFORMAČNÁ STANICA KIOSKOVÁ 22/0,42 kV
			HRANICA OCHRANNÉHO PÁSMU VZDUŠNÉHO VEDENIA EL. ENERGIE
			VZDUŠNÉ VEDENIE ELEKTRICKEJ ENERGIE - 22 kV URČENÉ NA DEMONTÁŽ
			NAVRHOVANÁ TRANSFORMAČNÁ STANICA KIOSKOVÁ 22/0,4 kV
			KÁBLOVÉ VEDENIE VYSOKÉHO NAPÄTIA 22 kV
			TRANSFORMAČNÁ STANICA KIOSKOVÁ 22/0,4 kV URČENÁ NA DEMONTÁŽ
			STL PLYNOVOD
			UZLOVÝ BOD PLYNOVODU
			OBLASTNÝ OPTICKÝ KÁBEL
			HLAVNÁ STANICA TKR
			ROZHLASOVÁ ÚSTREDŇA
			TELEFÓNNY SIEŤOVÝ ROZVÁDZAČ
			PRÍPOJNÝ OPTICKÝ KÁBEL
			TELEFÓNNY UZOL SLUŽIEB
			MIESTNE KÁBLE - NÁVRH

ZMENY A DOPLNKY 4/2024

	HRANICA RIEŠENÉHO ÚZEMIA ZMIEN A DOPLNKOV 4/2024
--	--

ZMENY A DOPLNKY 4/2024 - ČISTOPIS
ÚZEMNÝ PLÁN OBCE
DUBOVANY
VÝKRES RIEŠENIA VEREJNÉHO
TECHNICKÉHO VYBAVENIA
ENERGETIKA A TELEKOMUNIKÁCIE

M 1 : 2 880

OBJEDNÁVATEĽ: OBEC DUBOVANY
HL. RIEŠITEĽ: ING. ARCH. EVA KRUPOVÁ
SPRACOVANÉ: NOVEMBER, 2025

ZMENY A DOPLNKY 4/2024 - ČISTOPIS
ÚZEMNÝ PLÁN OBCE
DUBOVANY
VÝKRES RIEŠENIA VEREJNÉHO
TECHNICKÉHO VYBAVENIA
ENERGETIKA A TELEKOMUNIKÁCIE

M 1 : 2 880

OBJEDNÁVATEĽ: OBEC DUBOVANY
HL. RIEŠITEĽ: ING. ARCH. EVA KRUPOVÁ
SPRACOVANÉ: NOVEMBER, 2025