


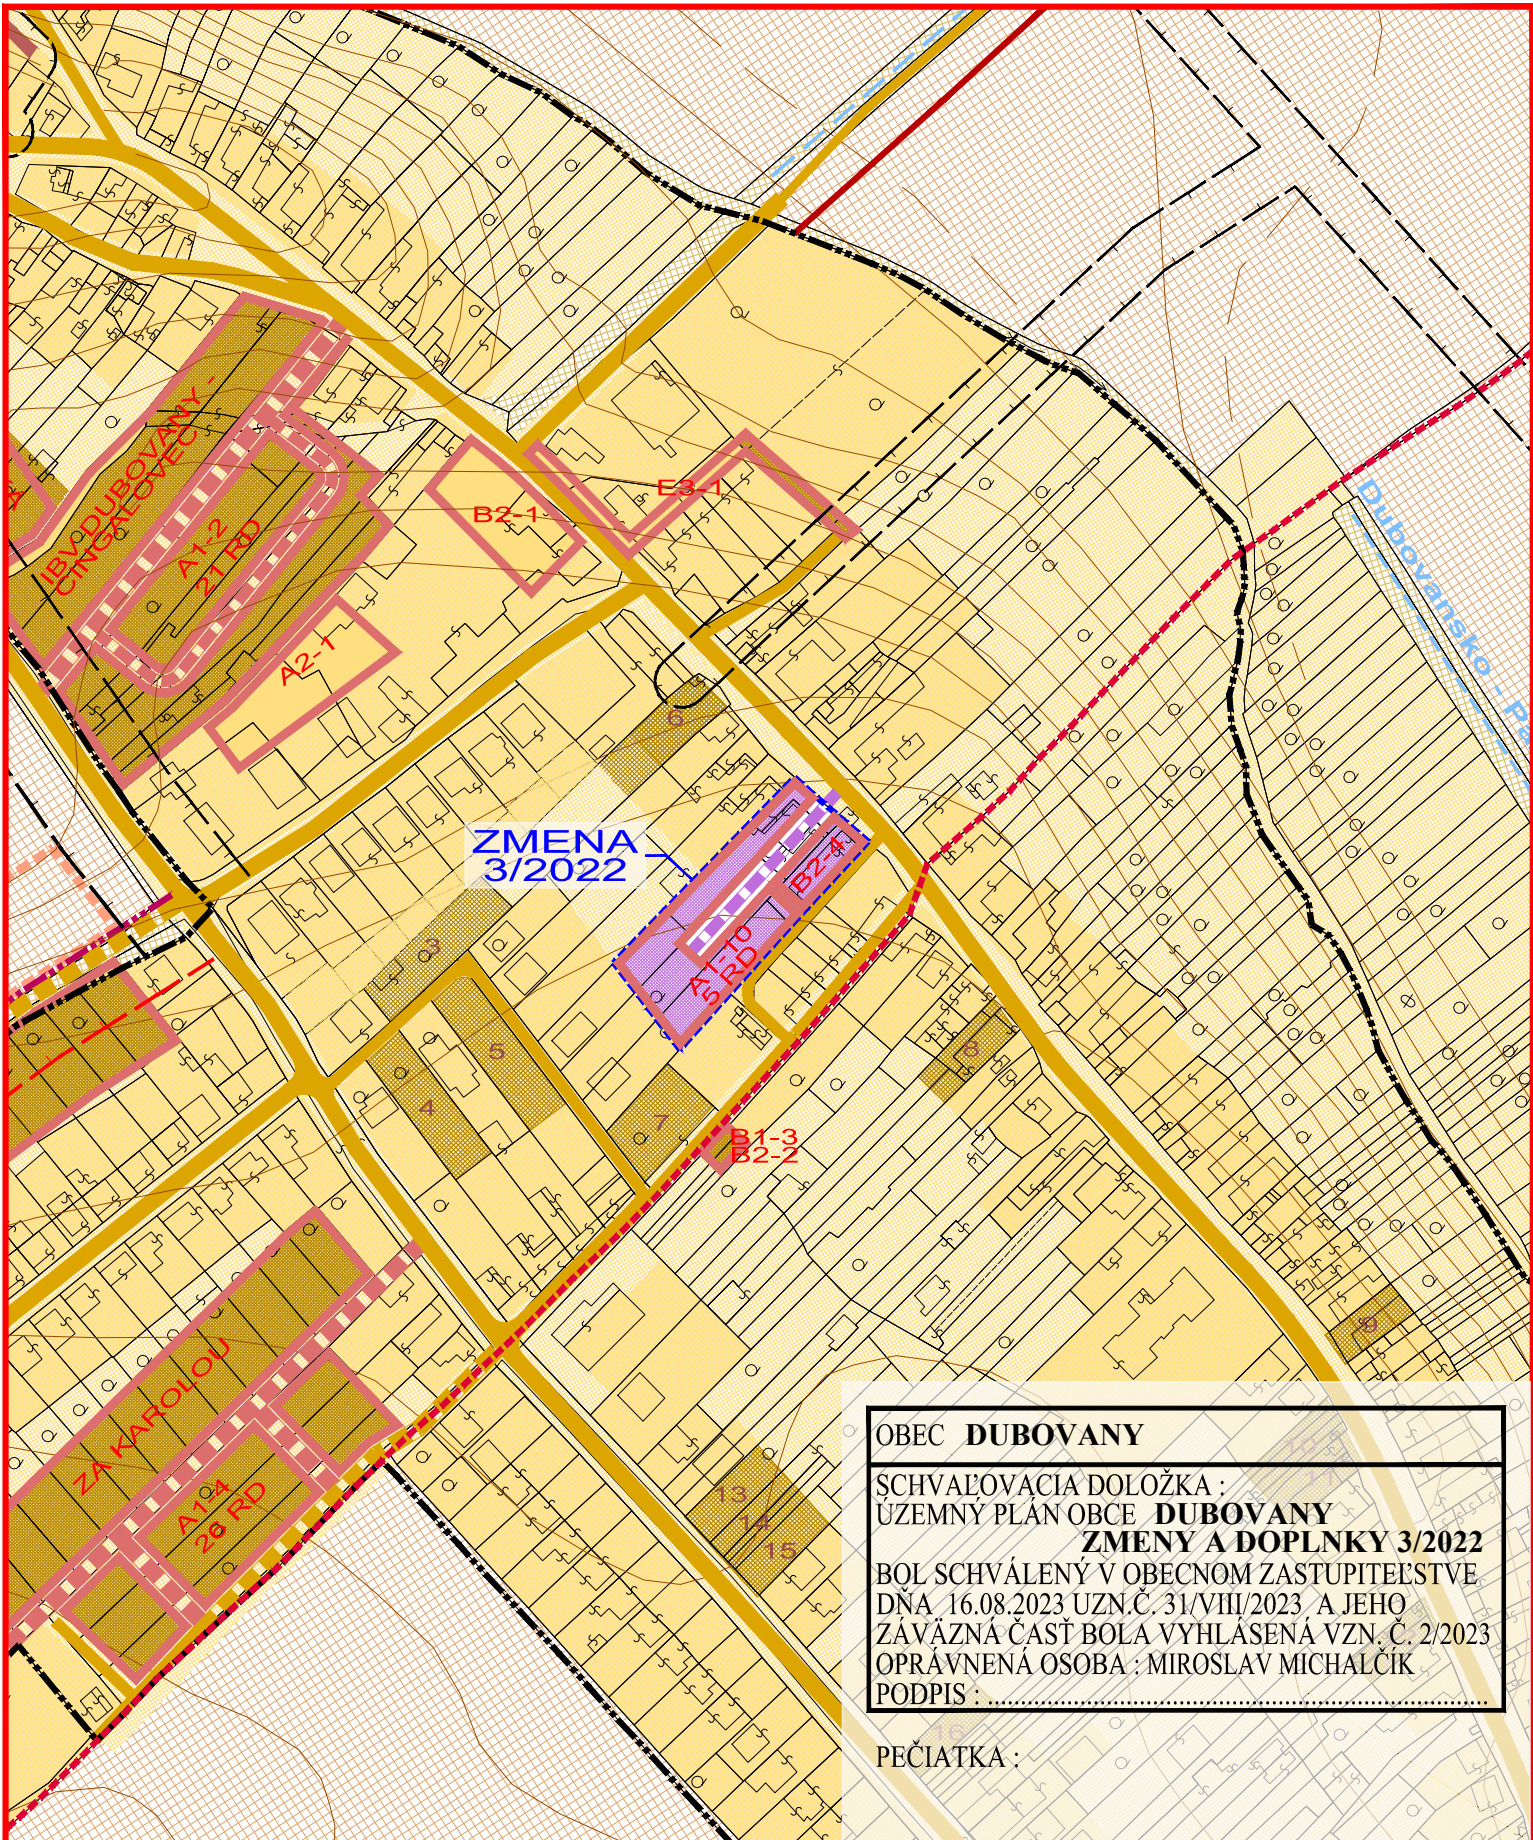

OBEC DUBOVANY
SCHVAĽOVACIA DOLOŽKA :
ÚZEMNÝ PLÁN OBCE DUBOVANY
ZMENY A DOPLNKY 3/2022
BOL SCHVÁLENÝ V OBECNOM ZASTUPITEĽSTVE
DŇA 16.08.2023 UZN.Č. 31/VIII/2023 A JEHO
ZÁVÄZNÁ ČASŤ BOLA VYHLÁSENÁ VZN. Č. 2/2023
OPRÁVNENÁ OSOBA : MIROSLAV MICHALČÍK
PODPIS :

PEČIATKA :

M 1 : 2 880

LEGENDA :

STAV	NÁVRH	VÝHLAD	
			HRANICA KATASTRÁLNEHO ÚZEMIA
			HRANICA ZASTAVANÉHO ÚZEMIA K 1.1.1990
			HRANICA ZASTAVANÉHO ÚZEMIA PODĽA PLATNÉHO ÚPN
			HRANICA ROZVOJOVÝCH LOKALÍT
			OZNAČENIE ROZVOJOVÝCH LOKALÍT
			FUNKČNÉ A NEFUNKČNÉ PLOCHY V ZASTAVANOM ÚZEMÍ
			PLOCHY PREDPOKLADANÉHO ODŇATIA POĽNOHOSP. PÔDY (ORNÁ PÔDA, ZÁHRADY, TTP)
			ZÁBER PLOCH POĽNOHOSP. PÔDY (ORNÁ PÔDA, ZÁHRADY, TTP), NA KTORÉ UŽ BOL VYDANÝ SÚHLAS
			ZÁBER PLOCH LPF, NA KTORÉ UŽ BOL VYDANÝ SÚHLAS
			PLOCHY BEZ PREDPOKLADANÉHO ODŇATIA POĽNOHOSP. PÔDY
			CESTY I. A III. TRIEDY, MIESTNE A ÚČELOVÉ KOMUNIKÁCIE
			ZÁBER PLOCH POĽNOHOSP. PÔDY (KOMUNIKÁCIE), NA KTORÉ UŽ BOL VYDANÝ SÚHLAS
			SMEROVANIE CIEST
			HRANICA BONITOVANEJ PÔDNO - EKOLOG. JEDNOTKY (BPEJ)
			SKUPINA BPEJ
			KÓD BPEJ
			ORNÁ PÔDA 4 NAJLEPŠÍCH BPEJ
			ORNÁ PÔDA OSTATNÝCH BPEJ
			NELESNÉ DREVINNÉ PORASTY A LESNÉ PORASTY
			VODNÉ TOKY
			ZÁVLAHY

ZMENA 3/2022

	HRANICA RIEŠENÉHO ÚZEMIA ZMENY 3/2022
	HRANICA NAVRHOVANEJ LOKALITY
	NÁVRH
	PLOCHY BEZ ZÁBERU PP (ZASTAVENÉ PLOCHY A NÁDVORIA)
	PLOCHY KOMUNIKÁCIÍ BEZ ZÁBERU PP (ZASTAVENÉ PLOCHY A NÁDVORIA)

ZMENY A DOPLNKY 3/2022 - ČISTOPIS
ÚZEMNÝ PLÁN OBCE
DUBOVANY

VÝKRES PERSPEKTÍVNEHO POUŽITIA
POĽNOHOSPODÁRSKEJ PÔDY A LPF

OBJEDNÁVATEĽ: OBEC DUBOVANY
HL. RIEŠITEĽ: ING. ARCH. EVA KRUPOVÁ
SPRACOVANÉ: AUGUST, 2023

M 1 : 2 880



ZMENY A DOPLNKY 3/2022 - ČISTOPIS
ÚZEMNÝ PLÁN OBCE
DUBOVANY

VÝKRES PERSPEKTÍVNEHO POUŽITIA
POĽNOHOSPODÁRSKEJ PÔDY A LPF

OBJEDNÁVATEĽ: OBEC DUBOVANY
HL. RIEŠITEĽ: ING. ARCH. EVA KRUPOVÁ
SPRACOVANÉ: AUGUST, 2023

