


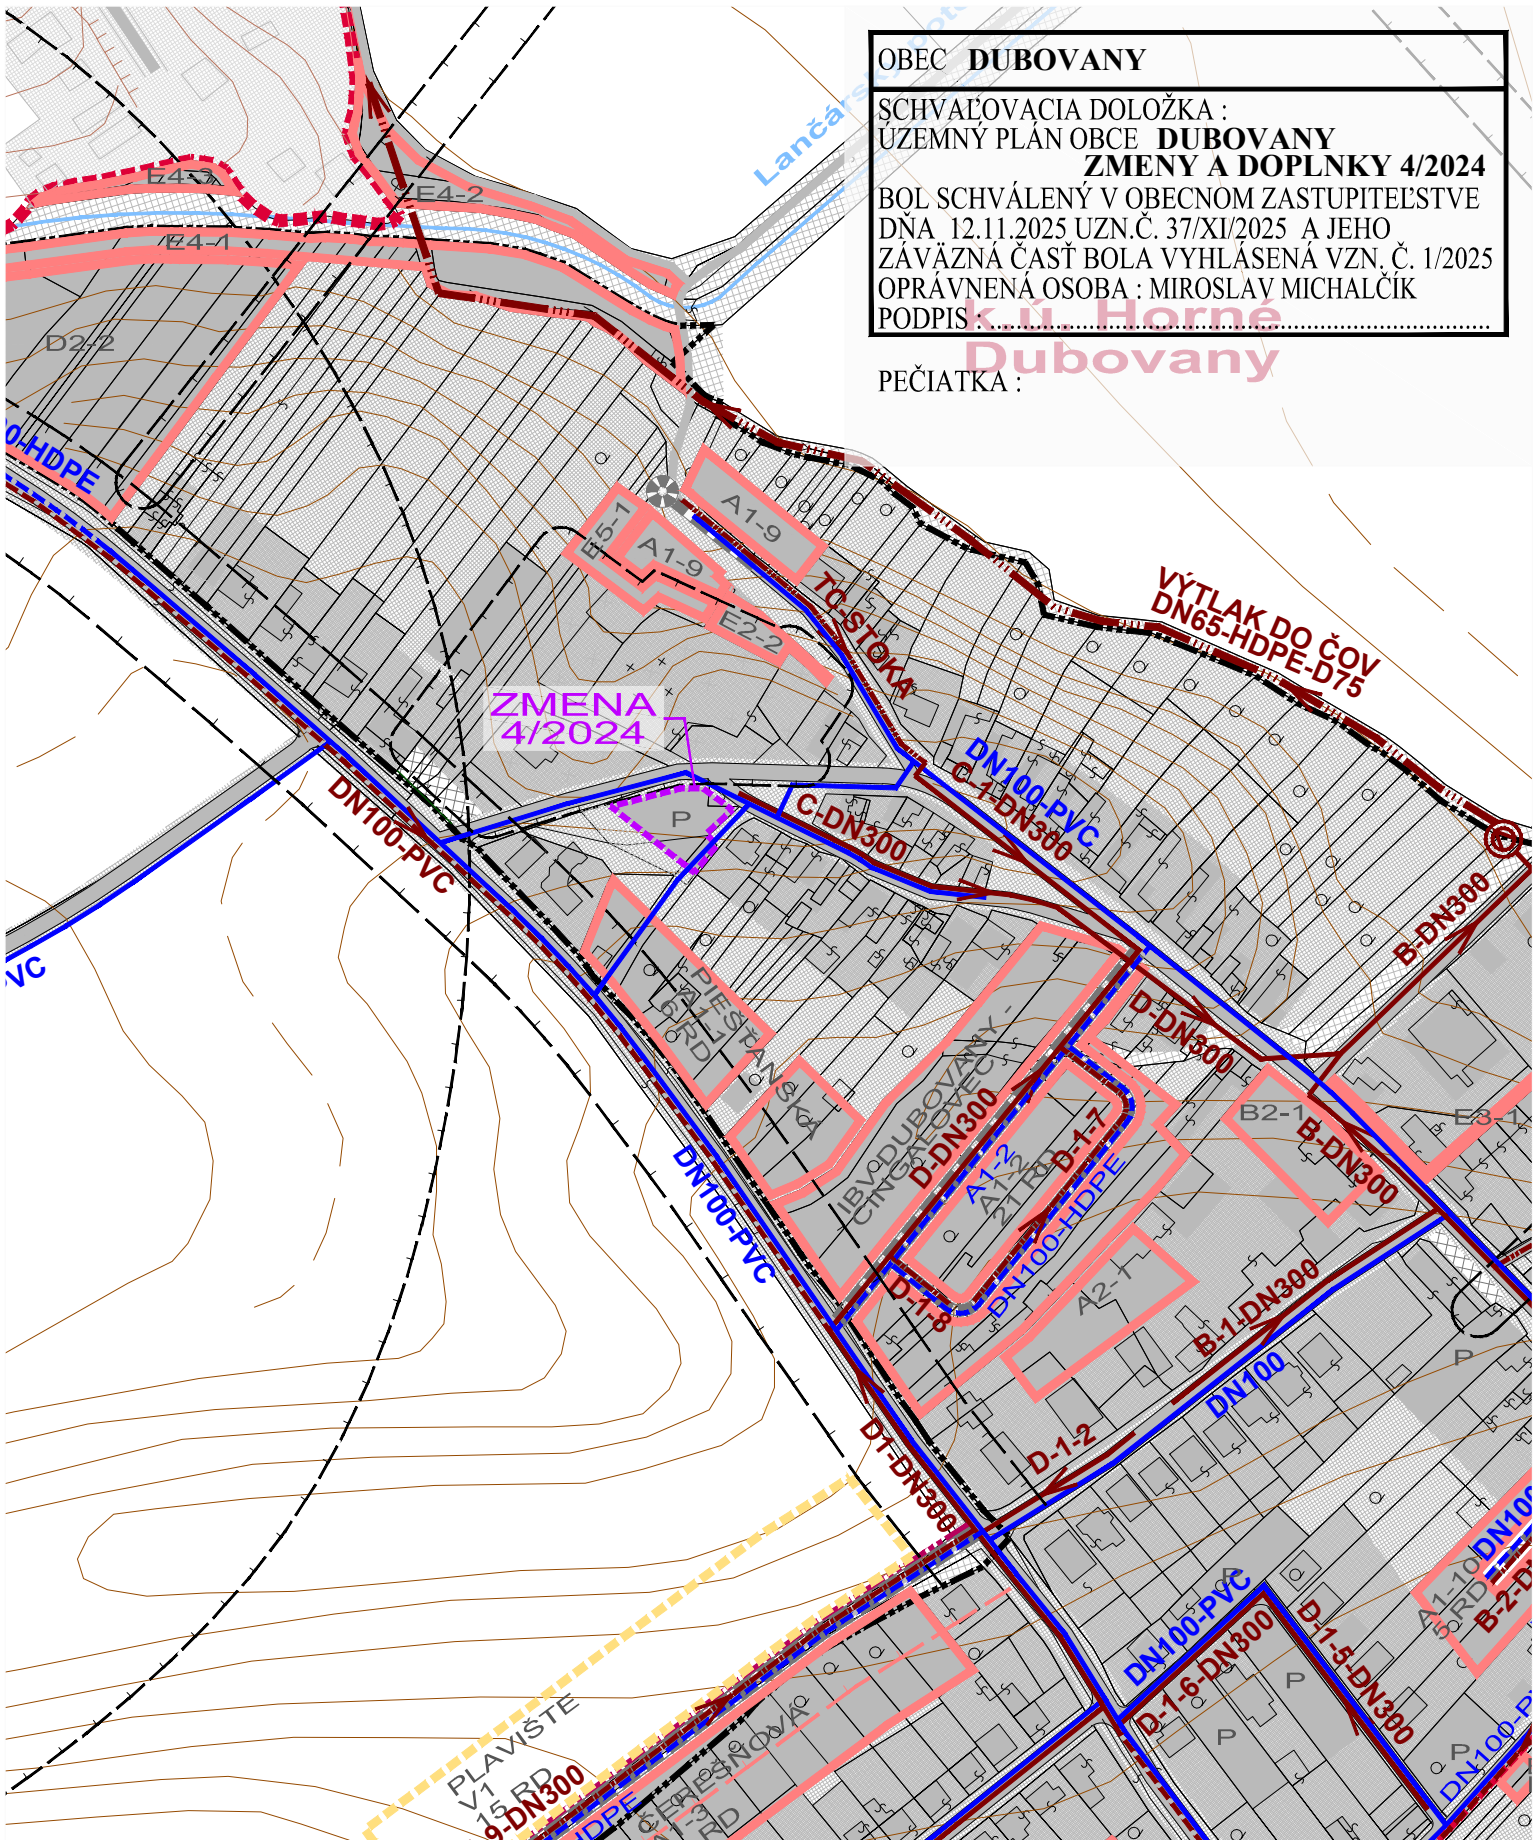

LEGENDA :


STAV	NÁVRH	VÝHLAD	
			HRANICA KATASTRÁLNEHO ÚZEMIA
			HRANICA ZASTAVANÉHO ÚZEMIA K 1.1.1990
			HRANICA ZASTAVANÉHO ÚZEMIA PODĽA PLATNÉHO ÚPN
			FUNKČNÉ PLOCHY
			HRANICA ROZVOJOVÝCH LOKALÍT
			OZNAČENIE ROZVOJOVÝCH LOKALÍT
			CESTY II. A III. TRIEDY, MIESTNE A ÚČELOVÉ KOMUNIKÁCIE
			HRANICE OCHRANNÝCH PÁSIEM DOPR. A TECHN. INFRAŠTRUKTÚRY
			DIAL'KOVÝ VODOVOD
			OBEČNÝ VODOVOD
			VODOMERNÁ ŠACHTA S REDUKČNÝM VENTILOM
			PRÍVOD SUROVEJ VODY PRE "NOVÝ JADROVÝ ZDROJ JASLOVSKÉ BOHUNICE"
			KORIDOR VÔD "NOVÉHO JADROVÉHO ZDROJA JASLOVSKÉ BOHUNICE"
			KANALIZÁCIA SPLAŠKOVÁ GRAVITAČNÁ
			KANALIZÁCIA SPLAŠKOVÁ GRAVITAČNÁ - VYPROJEKTOVANÁ
			KANALIZÁCIA SPLAŠKOVÁ GRAVITAČNÁ - NAVRHOVANÁ
			KANALIZÁCIA SPLAŠKOVÁ TLAKOVÁ - VÝTLAK DO ČOV
			KANALIZÁCIA SPLAŠKOVÁ TLAKOVÁ - VÝTLAK Z ČS
			ČERPACIA STANICA SPLAŠKOVÝCH VÔD
			ČERPACIE STANICE SPLAŠKOVÝCH VÔD - VYPROJEKTOVANÉ
			ČERPACIA STANICA SPLAŠKOVÝCH VÔD - NAVRHOVANÁ

ZMENY A DOPLNKY 4/2024

	HRANICA RIEŠENÉHO ÚZEMIA ZMIEN A DOPLNKOV 4/2024
--	--

ZMENY A DOPLNKY 4/2024 - ČISTOPIS
ÚZEMNÝ PLÁN OBCE
DUBOVANY

VÝKRES RIEŠENIA VEREJNÉHO
TECHNICKÉHO VYBAVENIA
VODNÉ HOSPODÁRSTVO

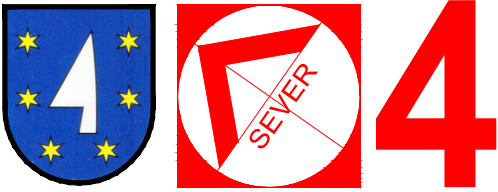

OBJEDNÁVATEĽ: OBEC DUBOVANY
HL. RIEŠITEĽ: ING. ARCH. EVA KRUPOVÁ
SPRACOVANÉ: NOVEMBER, 2025

ZMENY A DOPLNKY 4/2024 - ČISTOPIS
ÚZEMNÝ PLÁN OBCE
DUBOVANY

VÝKRES RIEŠENIA VEREJNÉHO
TECHNICKÉHO VYBAVENIA
VODNÉ HOSPODÁRSTVO



OBJEDNÁVATEĽ: OBEC DUBOVANY
HL. RIEŠITEĽ: ING. ARCH. EVA KRUPOVÁ
SPRACOVANÉ: NOVEMBER, 2025