




M 1 : 2 880

# ÚZEMNÝ PLÁN OBCE DUBOVANY

KOMPLEXNÝ VÝKRES  
PRIESTOROVÉHO USPORIADANIA A  
FUNKČNÉHO VYUŽÍVANIA ÚZEMIA

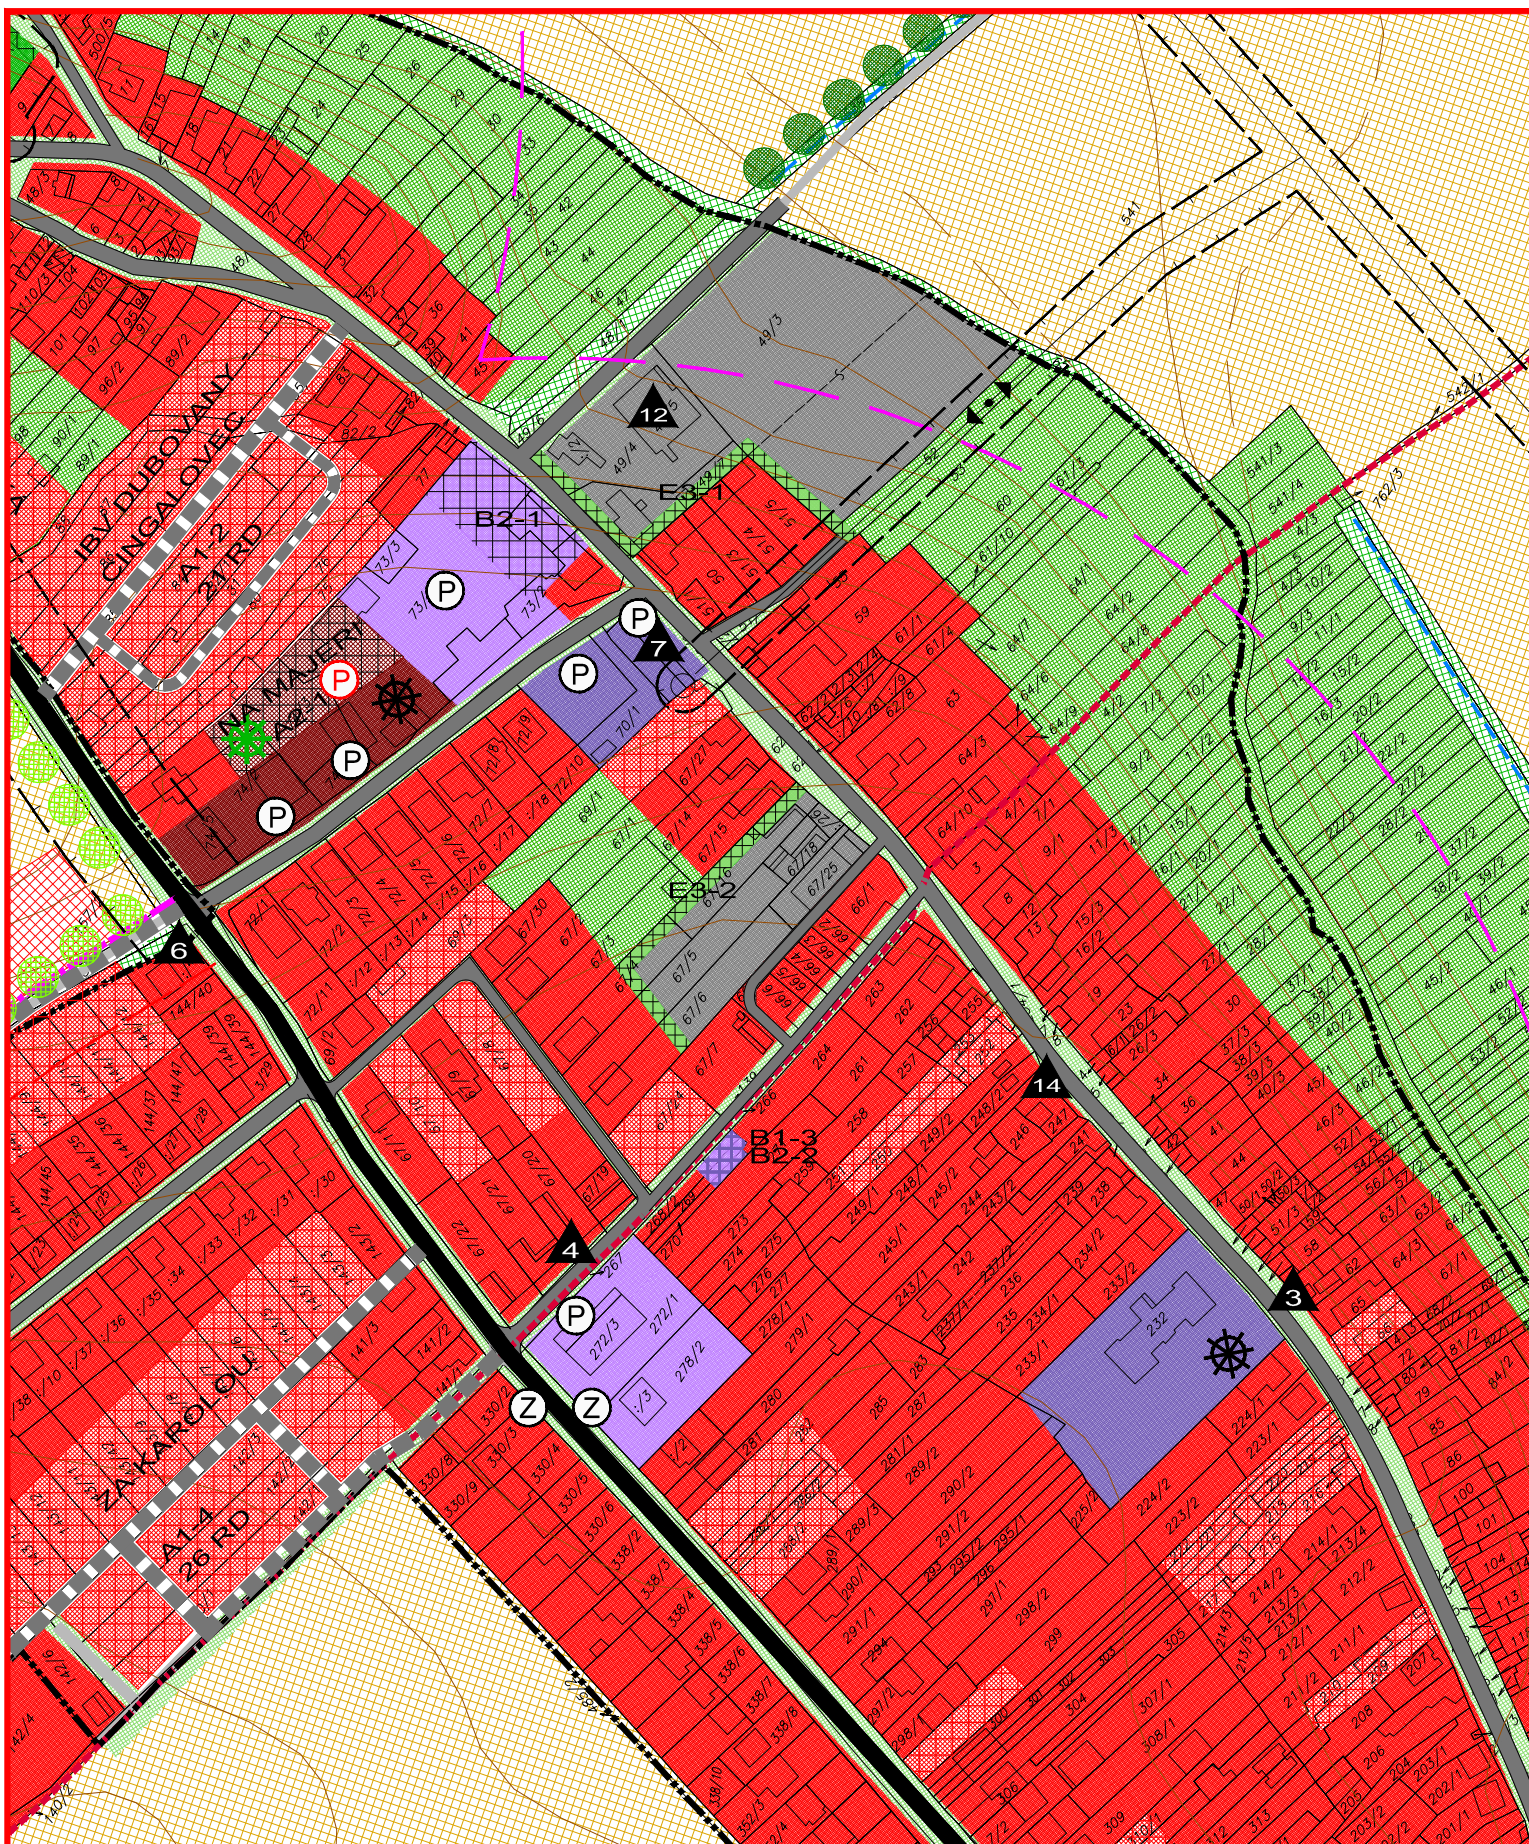

# 2

OBJEDNÁVATEĽ: OBEC DUBOVANY  
HL. RIEŠITEĽ: ING. ARCH. EVA KRUPOVÁ  
PLATNÝ ÚPN OBCE