


ÚZEMNÝ PLÁN OBCE DUBOVANY

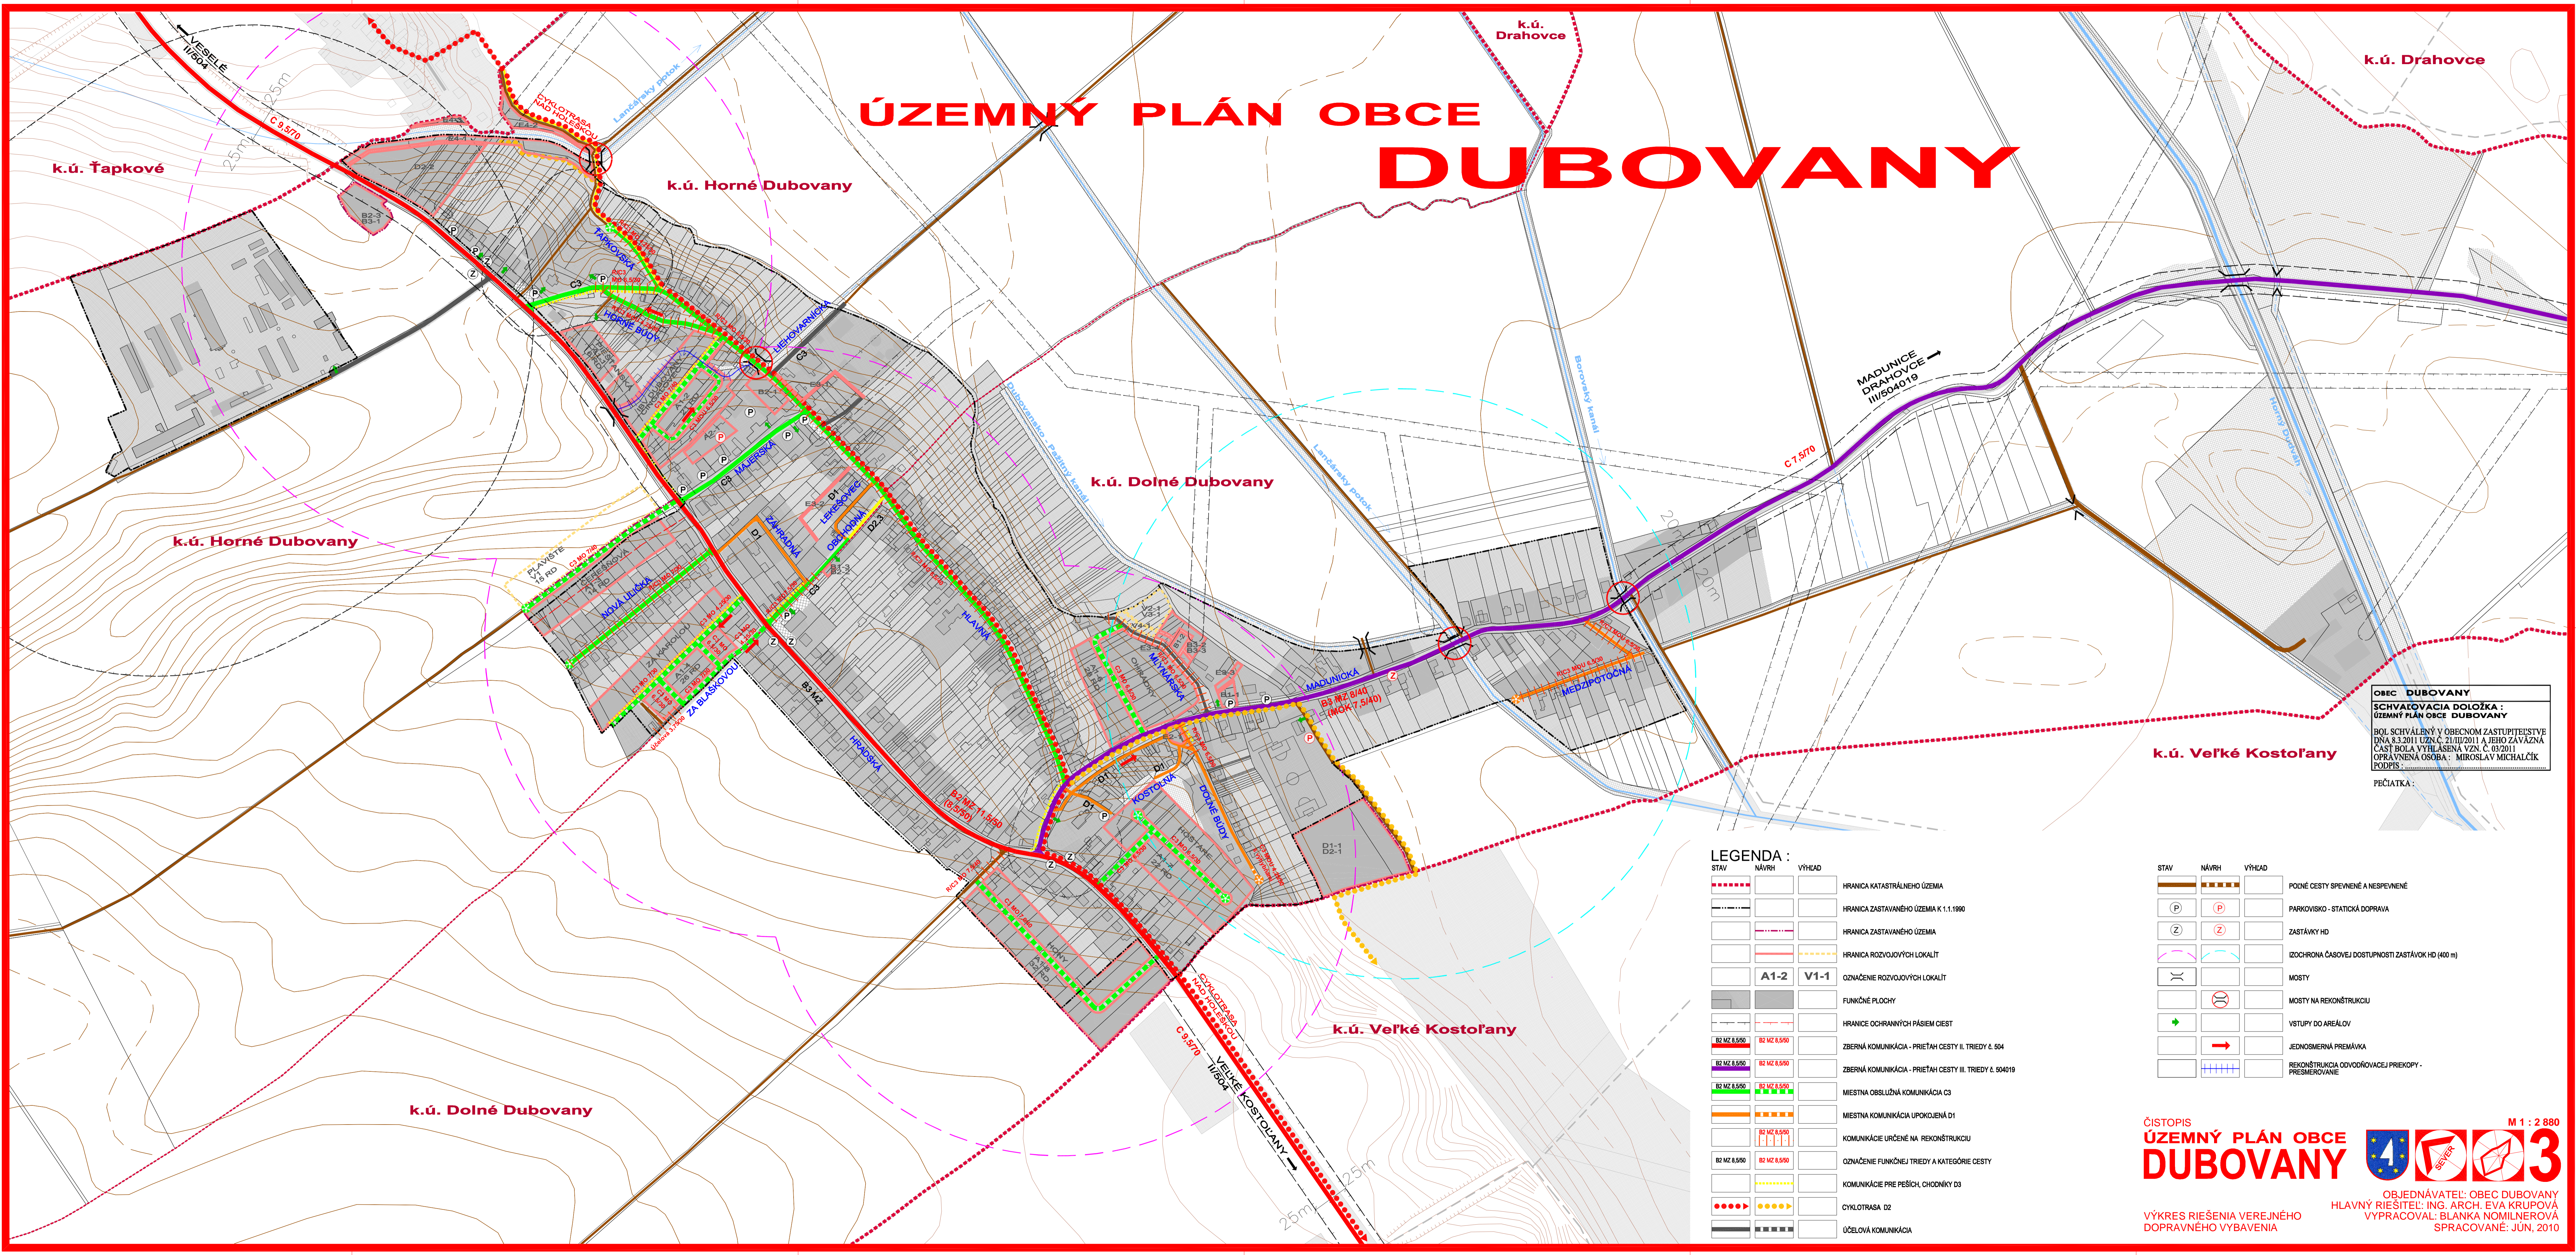

OBEC DUBOVANY
 SCHVAĽOVACIA DOLOŽKA :
 ÚZEMNÝ PLÁN OBCE DUBOVANY
 BOL SCHVAĽENÝ V OBCENOM ZASTUPITEĽSTVE
 DŇA 8.3.2011 UZN. Č. 21/III/2011 A JEHO ZÁVÄZNÁ
 ČASŤ BOLA VYHLÁSENÁ VZN. Č. 03/2011
 OPRÁVNENÁ OSOBA : MIROSLAV MICHALČIK
 PODPIS : _____
 PEČIATKA : _____

LEGENDA :

STAV	NÁVRH	VÝHLAD	OPIS
[Red dashed line]	[Red dashed line]	[Red dashed line]	HRANICA KATASTRÁLNEHO ÚZEMIA
[Black dashed line]	[Black dashed line]	[Black dashed line]	HRANICA ZASTAVANÉHO ÚZEMIA K 1.1.1990
[Black dashed line]	[Black dashed line]	[Black dashed line]	HRANICA ZASTAVANÉHO ÚZEMIA
[Red dashed line]	[Red dashed line]	[Red dashed line]	HRANICA ROZVOJOVÝCH LOKALÍT
[Grey box]	[Grey box]	[Grey box]	OZNAČENIE ROZVOJOVÝCH LOKALÍT
[Grey box]	[Grey box]	[Grey box]	FUNKČNÉ PLOCHY
[Red dashed line]	[Red dashed line]	[Red dashed line]	HRANICE OCHRANNÝCH PÁSIEM CIEST
[Red dashed line]	[Red dashed line]	[Red dashed line]	ZBERNÁ KOMUNIKÁCIA - PRIETAH CESTY II. TRIEDY č. 504
[Red dashed line]	[Red dashed line]	[Red dashed line]	ZBERNÁ KOMUNIKÁCIA - PRIETAH CESTY III. TRIEDY č. 504/19
[Red dashed line]	[Red dashed line]	[Red dashed line]	MIESTNA OBSLUŽNÁ KOMUNIKÁCIA C3
[Red dashed line]	[Red dashed line]	[Red dashed line]	MIESTNA KOMUNIKÁCIA UPOKOJENÁ D1
[Red dashed line]	[Red dashed line]	[Red dashed line]	KOMUNIKÁCIE URČENÉ NA REKONŠTRUKČIU
[Red dashed line]	[Red dashed line]	[Red dashed line]	OZNAČENIE FUNKČNEJ TRIEDY A KATEGÓRIE CESTY
[Red dashed line]	[Red dashed line]	[Red dashed line]	KOMUNIKÁCIE PRE PEŠÍCH, CHODNÍKY D3
[Red dashed line]	[Red dashed line]	[Red dashed line]	CYKLOTRASA D2
[Red dashed line]	[Red dashed line]	[Red dashed line]	ÚČELOVÁ KOMUNIKÁCIA

STAV	NÁVRH	VÝHLAD	OPIS
[Red dashed line]	[Red dashed line]	[Red dashed line]	POČNÉ CESTY SPEVNEJENÉ A NESPEVNEJENÉ
[P]	[P]	[P]	PARKOVISKO - STATICKÁ DOPRAVA
[Z]	[Z]	[Z]	ZASTÁVKY HD
[Pink dashed line]	[Pink dashed line]	[Pink dashed line]	IZOCHRONA ČASOVEJ DOSTUPNOSTI ZASTÁVOK HD (400 m)
[Blue dashed line]	[Blue dashed line]	[Blue dashed line]	MOSTY
[Red dashed line]	[Red dashed line]	[Red dashed line]	MOSTY NA REKONŠTRUKČIU
[Green arrow]	[Green arrow]	[Green arrow]	VSTUPY DO AREÁLOV
[Red arrow]	[Red arrow]	[Red arrow]	JEDNOSMERNÁ PŘEMÁVKA
[Blue dashed line]	[Blue dashed line]	[Blue dashed line]	REKONŠTRUKČIA ODVODŇOVACEJ PŘEKOPY - PŘESMEROVANIE

ČISTOPIS
ÚZEMNÝ PLÁN OBCE DUBOVANY
 M 1 : 2 880
 OBJEDNÁVATEĽ: OBEC DUBOVANY
 HLAVNÝ RIEŠITEĽ: ING. ARCH. EVA KRÚPOVÁ
 VYPRACOVÁĽ: BLANKA NOMICNEROVÁ
 SPRACOVANÉ: JÚN, 2010
 VÝKRES RIEŠENIA VEREJNÉHO DOPRAVNÉHO VYBAVENIA